

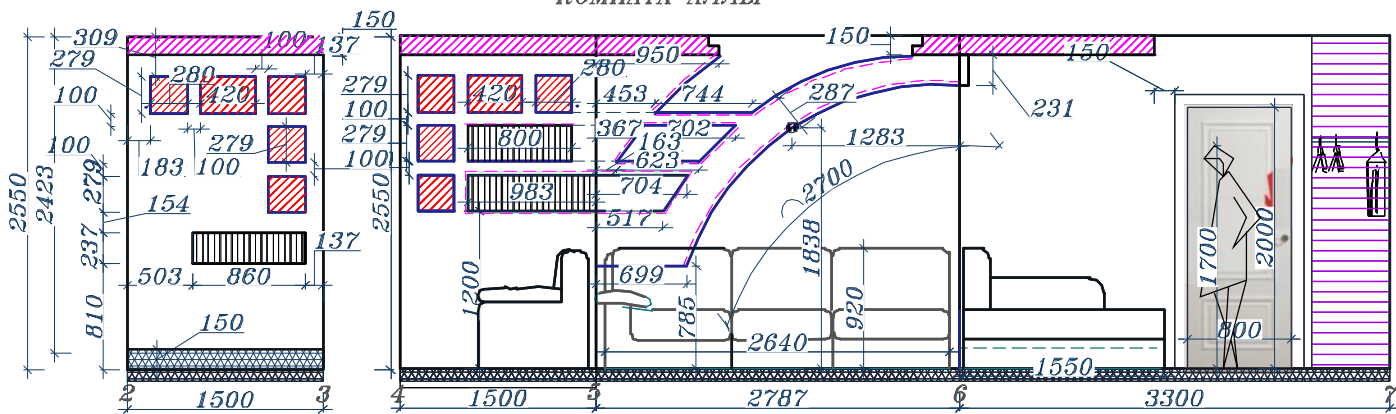


КОМНАТА АЛЛЫ

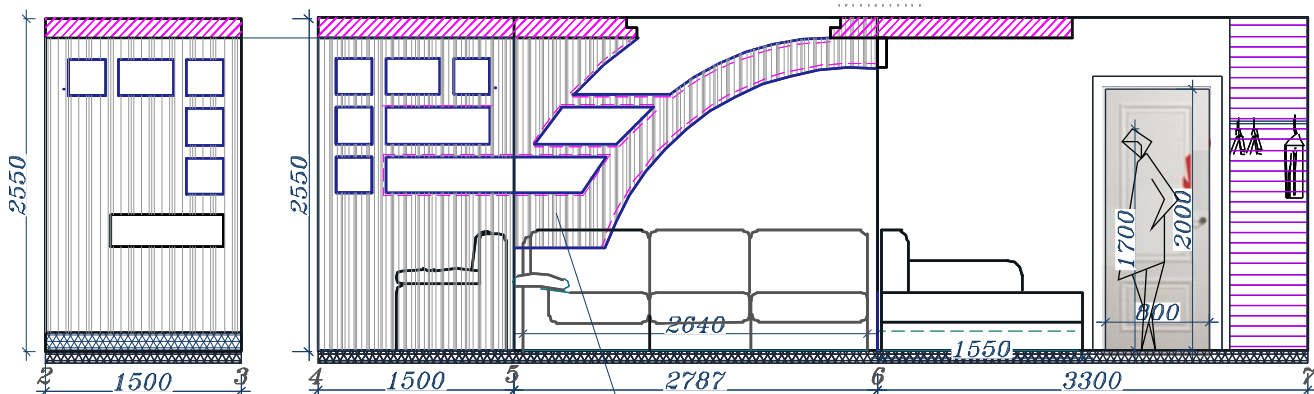

3-4 в разрезе

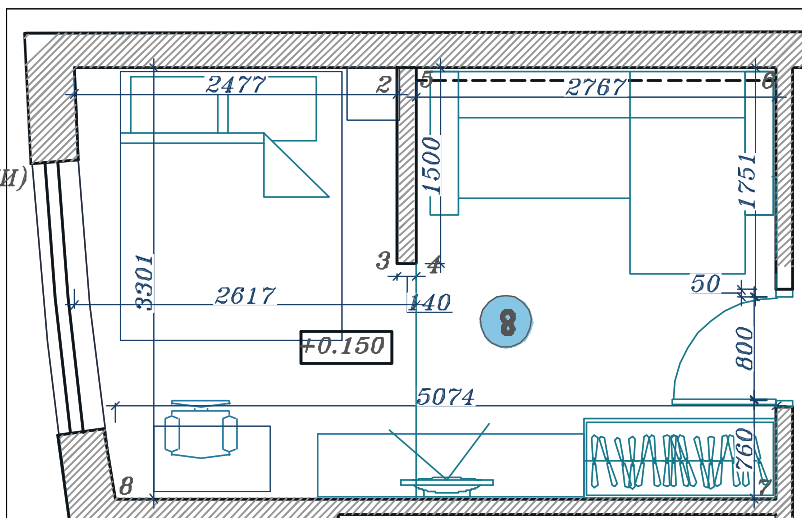

ТОЛЩИНА КОНСТРУКЦИИ ИЗ ГВЛ 60 мм

КОНСТРУКЦИЯ ИЗ ГВЛ

ИМЯ	ПОДПИСЬ	ДЛЯ ОТВЕТСТ.	ПОДП.	ДЛЯ ОТВ.	Монтаж декоративных конструкций	Стадия	Лист	Листов
Арх.-диз.	Журавлева Ю.А.					ДП	4	25