
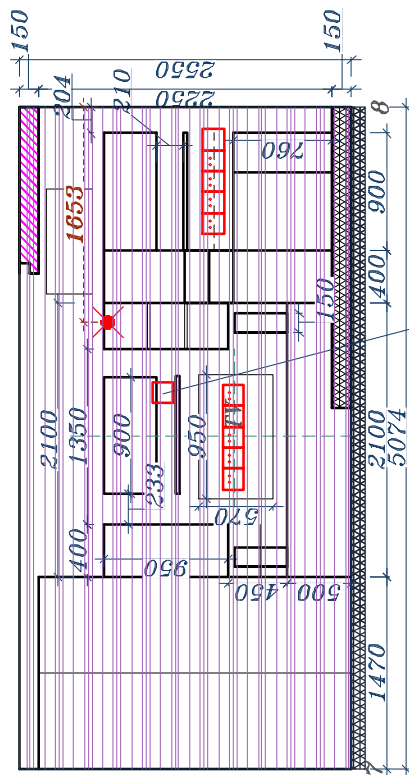
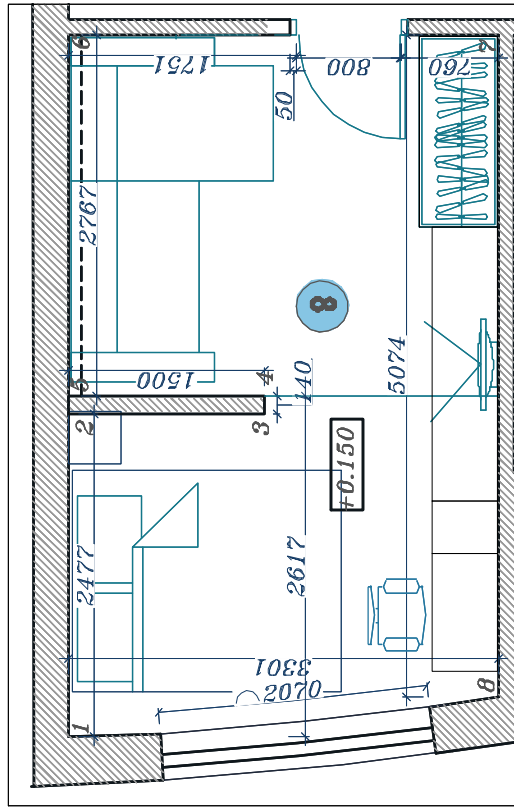




КОМНАТА АЛЛЫ

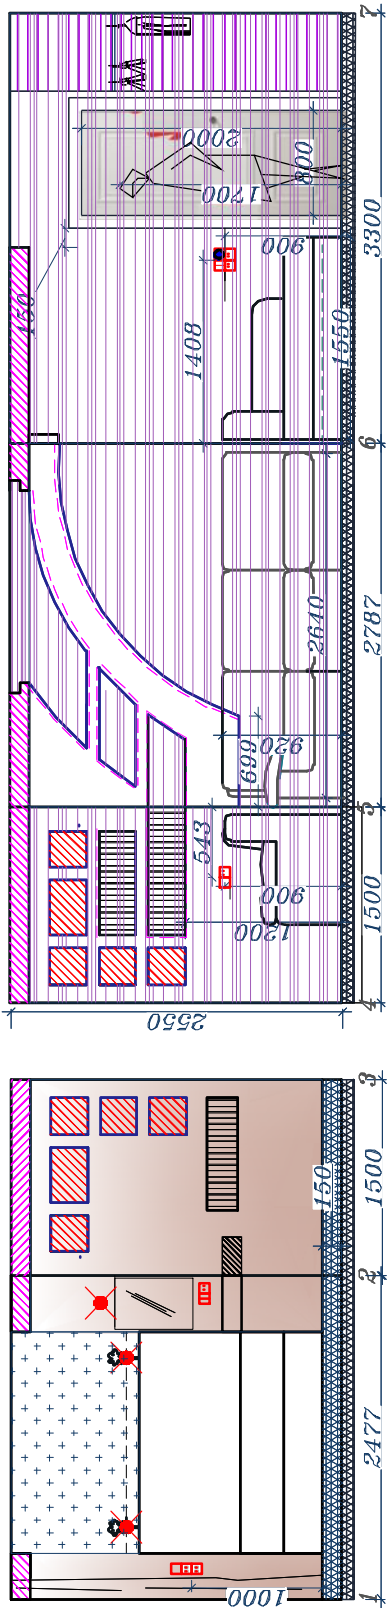

Встроить на мебель

СВЯЗНЫЕ НИШИ

НИШИ ГЛУБИНОЙ 60-80 мм (ОБСУДИТЬ СО СТРОИТЕЛЯМИ)

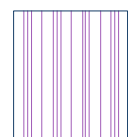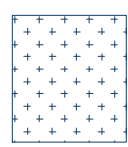

Вставка из обоев на стене и потолке

обои на стене и потолке в зоне дивана Ormate 3199007

Выкрас Tikkurila simfony "ДЖИ" 469

Светодиодная подсветка

КАРНИЗ 1.50.171  
МОЛДИНГ ModusDecor M027.15

ИМЯ	ПОДПИСЬ	ПОДПИСЬ	ПОДПИСЬ	ПОДПИСЬ	ПОДПИСЬ
Арх.-дизн.	Журавлева Ю. И.				

Развертка комнаты  
Аллы.

Стадия	Лист	Листов
ДП	19	25