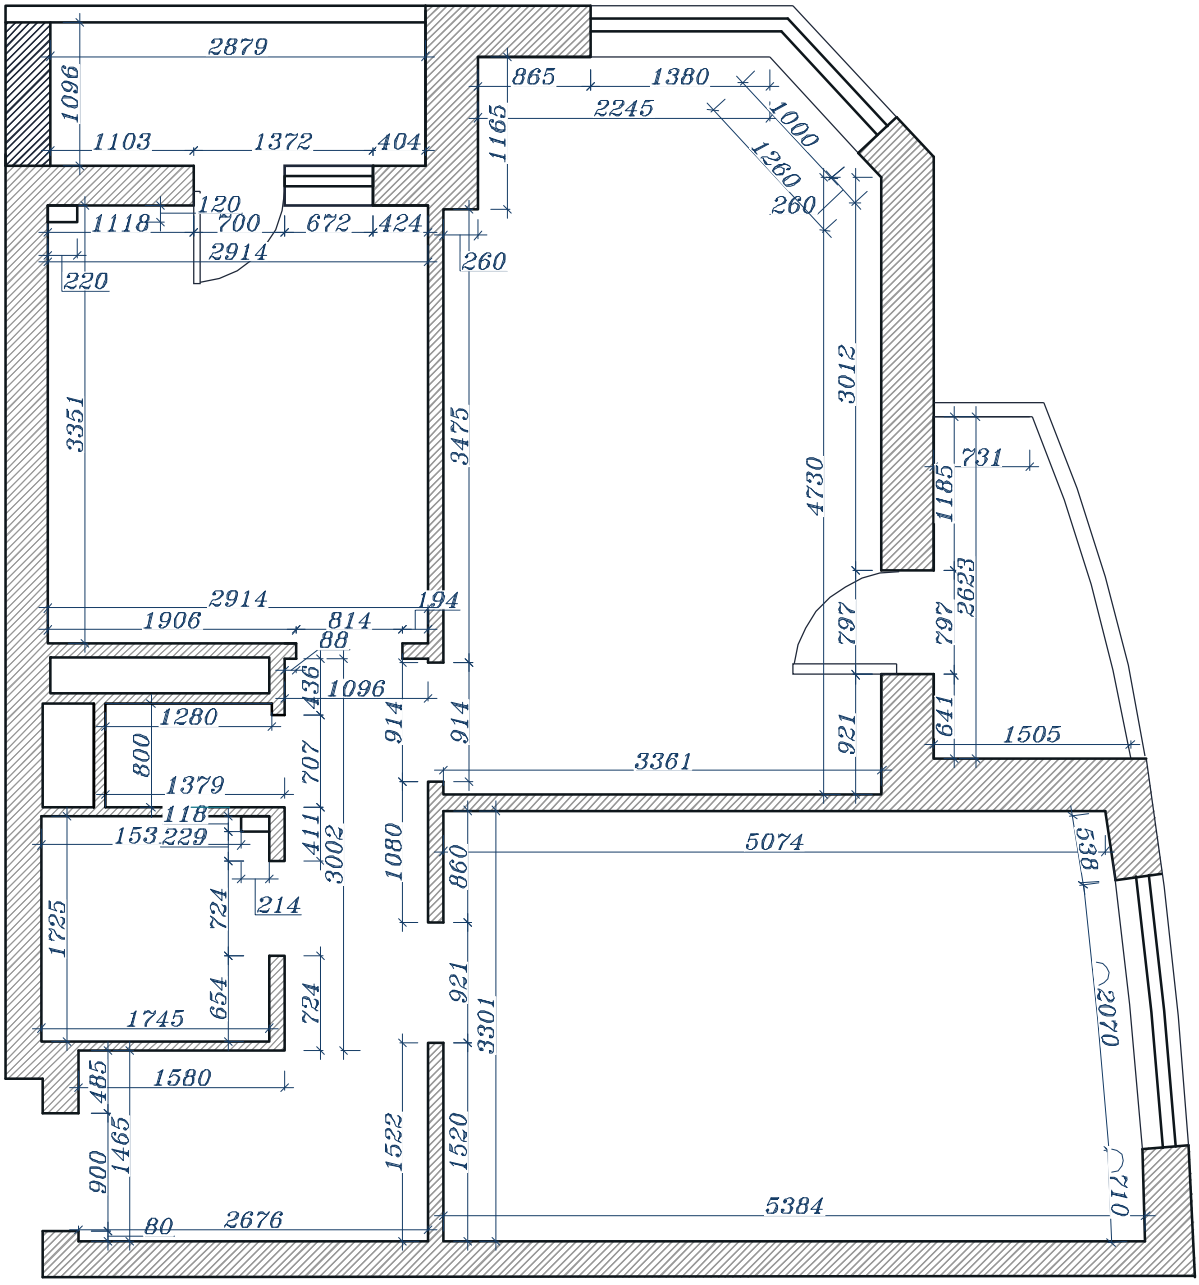

За отметку 0.000 принят уровень чистого пола.

Согласовано:

Изм.	Кол.уч.	Лист	№ док.	Подп.	Дата			
Арх.–дип.	Журавлева Ю.А.					Обмерочный чертеж.	Стадия	Лист	Листов
							ДП	2	25