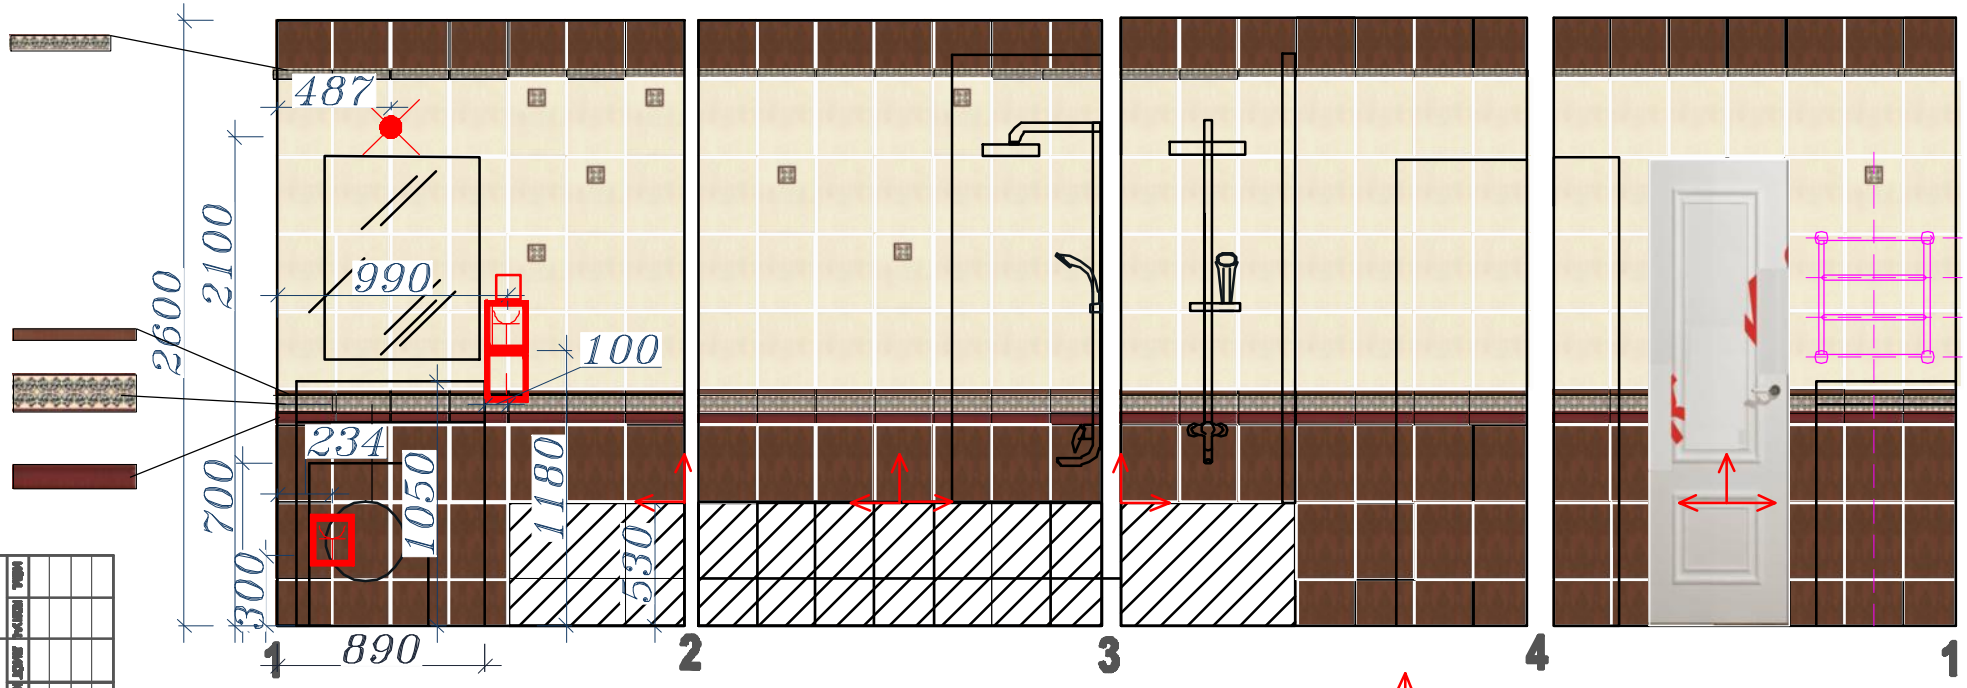

Толщина шва 2–4 мм.
Высота раковины УСЛОВНО!

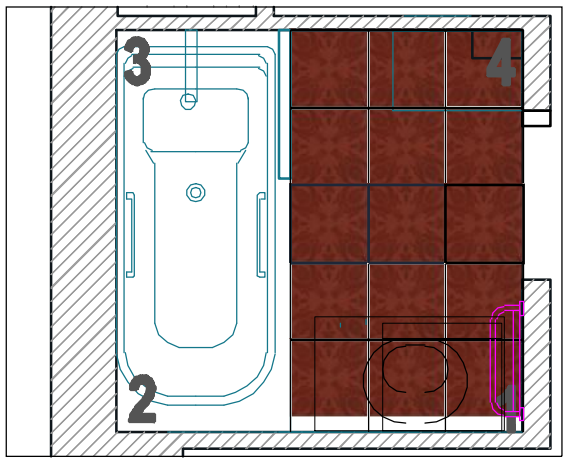

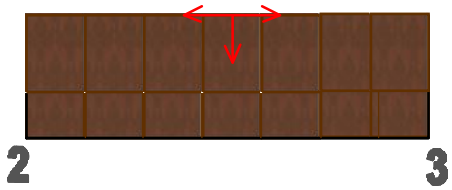

НАЧАЛО УКЛАДКИ ПЛИТКИ

–РОЗЕТКА 220V ВЛАГОЗАЩИТНАЯ

–ЭЛЕКТРИЧЕСКИЙ ВЫВОД

ВЫКЛЮЧАТЕЛЬ ОДНОКЛАВИШНЫЙ

94шт.
330х250мм

98шт.
330х250мм

8шт.
330х250мм

17шт.
333мм

26шт.
250х76мм

26шт.
250х25мм

28шт.
250х37мм

26шт.
250х50мм

КОЛИЧЕСТВО ПЛИТКИрасчитано БЕЗ УЧЕТА запаса

Архитектор Дизайнер Журавлев Д.

Раскладка плитки в ванной комнате

ДП	Стадия
22	Лист
25	Листов